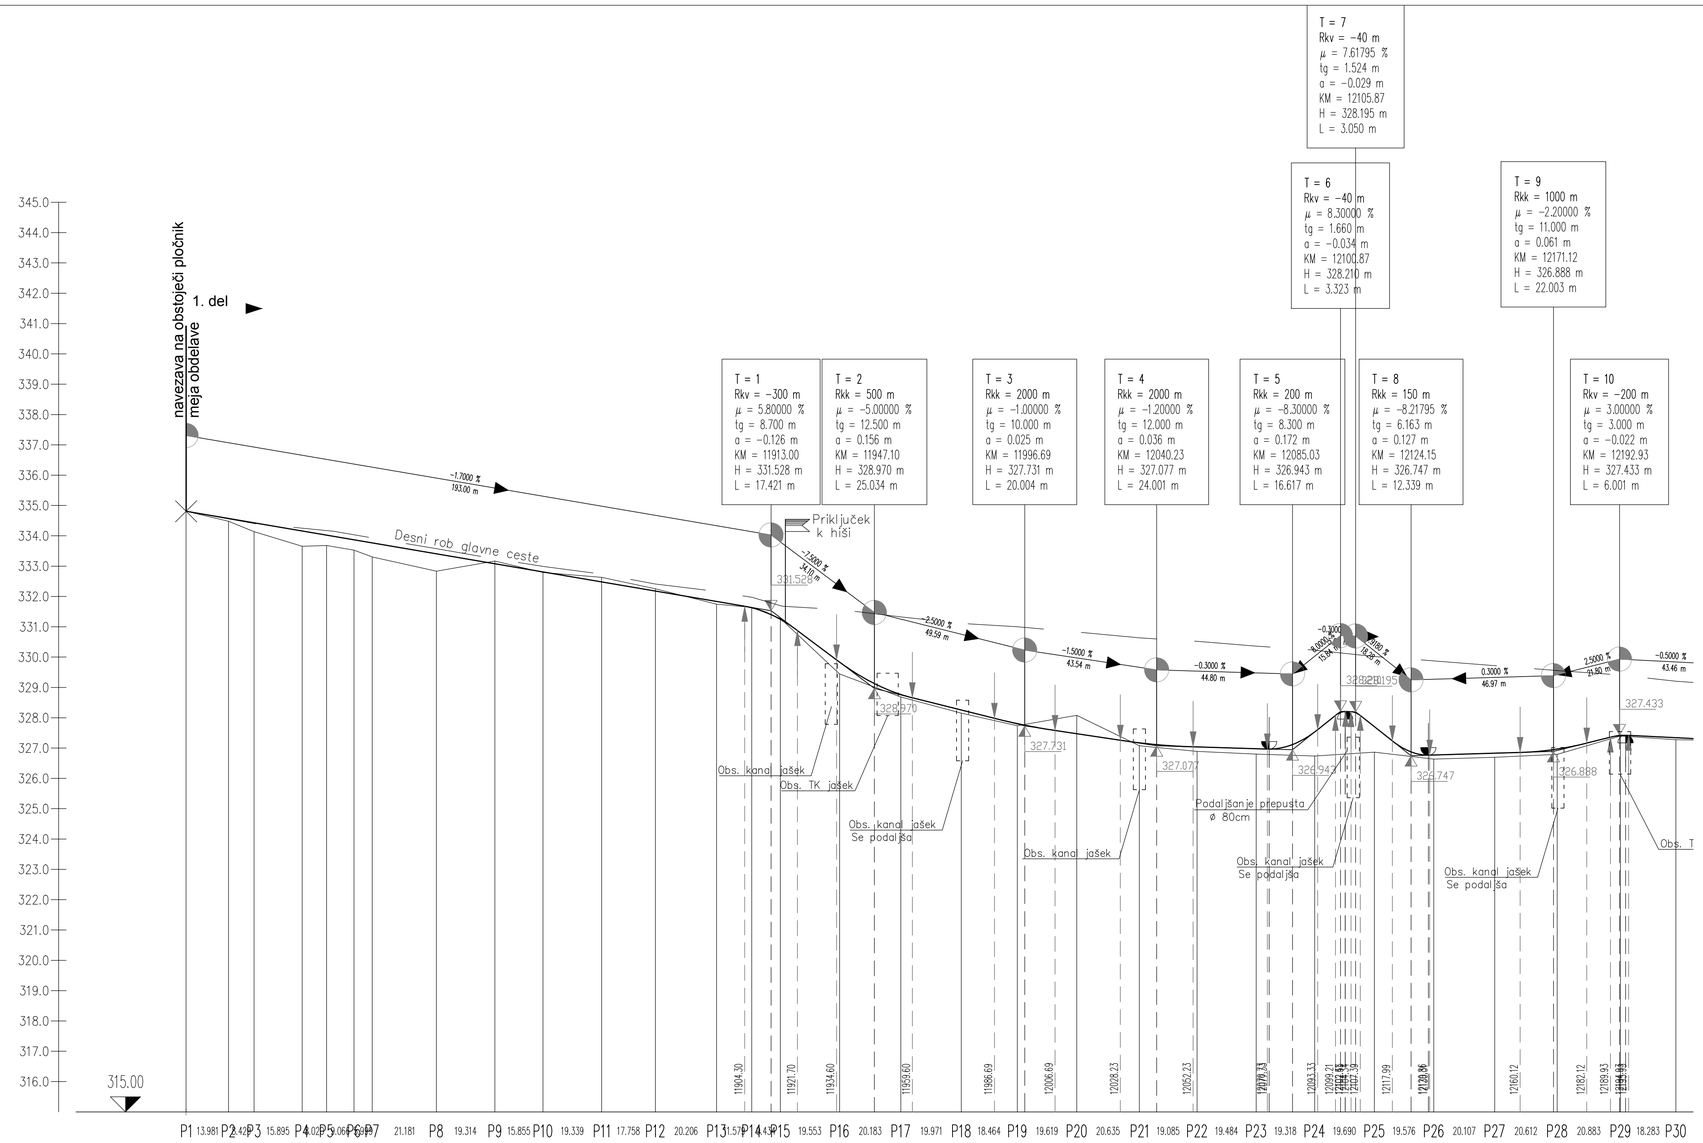

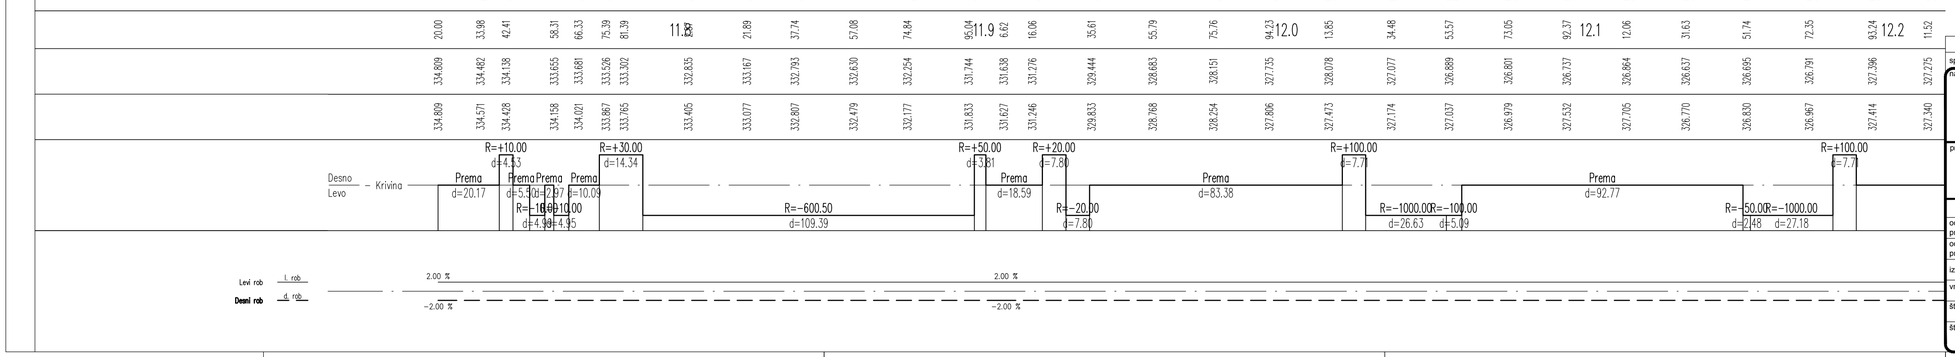

spremembe:	opis spremembe:			datum:	podpis:
naročnik/investitor: Občina Muta, Glavni trg 17, 2236 Muta	vodilni projektant: cestni inženiring		lokacija/cesta: Občina Muta, Glavna cesta G1-1/0241 Dravograd - Radlje od km 11+718 do km 12+866		
projektant načrta:	arh. številka:	črtna koda:	odsek/objekt: Izgradnja steze za pešce in kolesarje ob G1-1/0241 Dravograd - Radlje od km 11+718 do km 12+866		
	ime in priimek:	identif. štev.:			
odgovorni vodja projekta:	Mojca Zemljarič Bajec u.d.i.g.	G−2486			
odgovorni projektant:	Mojca Zemljarič Bajec u.d.i.g.	G−2486			
izdelal:	Uroš Kos d.i.g.				
vrsta projekta: PZI	št. projekta: 262/15	vrsta načrta: 3 Načrt gradbenih konstrukcij 3/1 Načrt steze	vsebina/naslov risbe: VZDOLŽNI PREREZ P1 - P30		
številka načrta: 262-KOL	datum: april 2017				
št. odseka: 0241	faza/objekt: 004.2106	šifra risbe: G.142.1	merilo: 1:1000/100	št. lista: 11/19	